


**ELABORATO PLANIMETRICO**

Compilato da:  
Zagaglia Sandro  
Iscritto all'albo:  
Ingegneri  
Prov. Ancona N. 00432


**Agenzia del Territorio  
CATASTO FABBRICATI  
Ufficio Provinciale di  
Macerata**

Comune di Porto Recanati  
Foglio: 12 Particella: 1301  
Protocollo n. MC0084671 del 16/03/2011  
Tipo Mappale n. del  
Dimostrazione grafica dei subalterni Scala 1 : 500


**PIANO  
PRIMO SOTTOSTRADA**

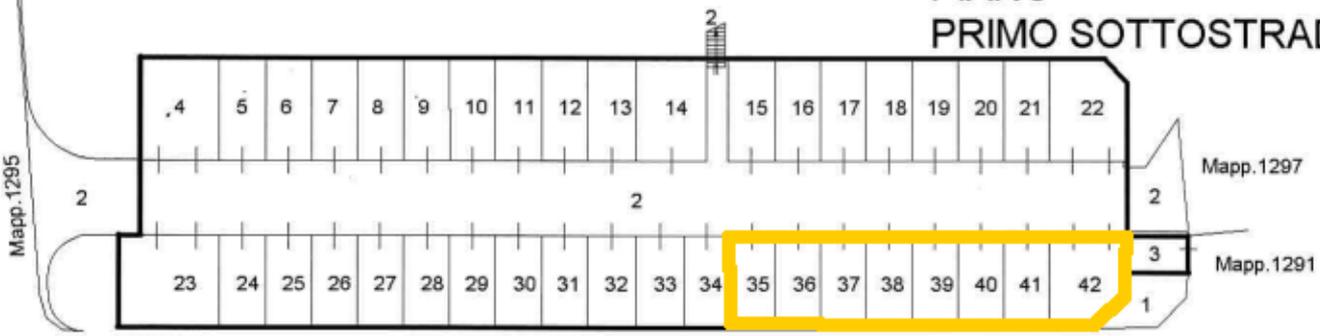


**PIANO TERRA**

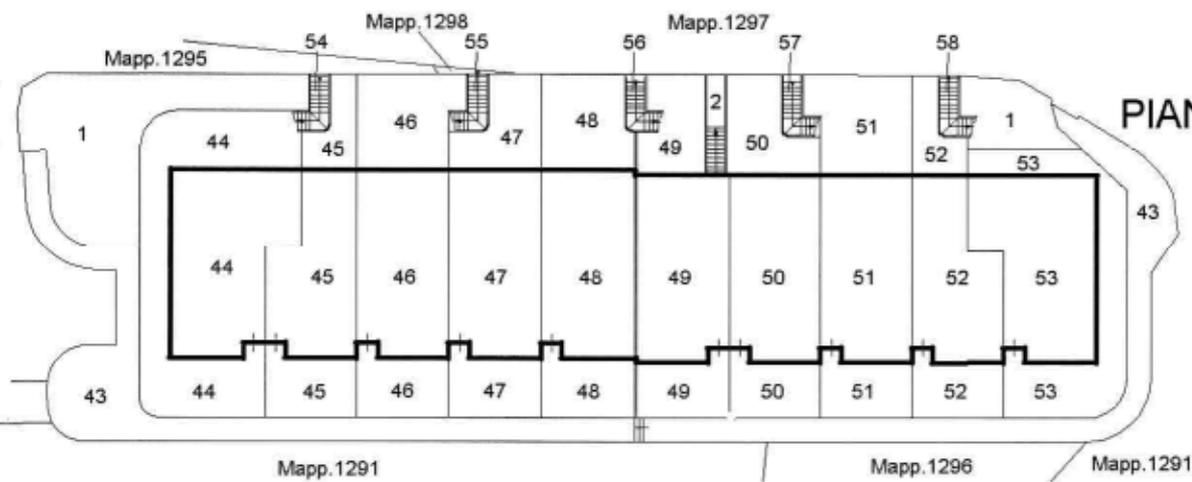

**PIANO PRIMO**

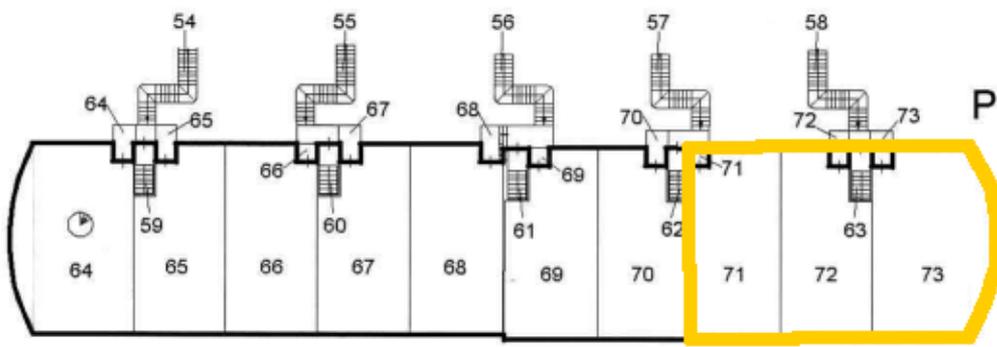

**PIANO SECONDO**

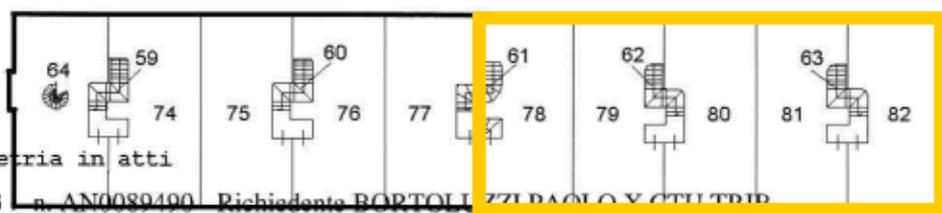

Catasto del fabbricati - Situazione al 28/08/2013 - Comune di PORTO RECANATI (0919) - < Foglio: 12 Particella: 1301 - Elaborato Planimetrico >

**Agenzia del Territorio  
CATASTO FABBRICATI  
Ufficio Provinciale di  
Macerata**

Dichiarazione protocollo n. MC0084671 del 16/03/2011

Planimetria di u.i.u. in Comune di Porto Recanati.

Via Montarice

civ.

Identificativi Catastali:

Sezione:

Foglio: 12

Particella: 1301

Subalterno: 71

Compilata da:

Zagaglia Sandro

Iscritto all'albo:

Ingegneri



Prov. Ancona

N. 00432

Scheda n. 1

Scala 1:200

### PIANO PRIMO

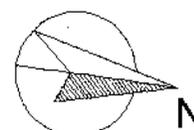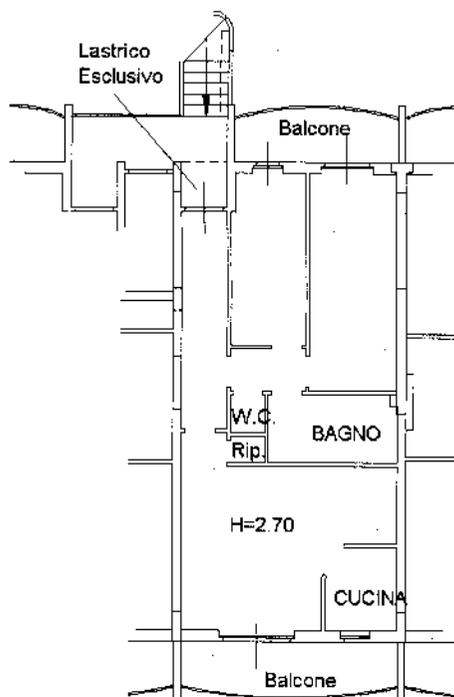

Catasto dei Fabbricati - Situazione al 28/08/2013 - Comune di PORTO RECANATI (G919) - Foglio 12 - Particella 1301 - Subalterno 71 - VIA MONTARICE piano: 1;

Ultima Planimetria in atti

**Agenzia del Territorio  
CATASTO FABBRICATI  
Ufficio Provinciale di  
Macerata**

Dichiarazione protocollo n. MC0084671 del 16/03/2011

Planimetria di u.i.u. in Comune di Porto Recanati

Via Montarice

civ.

Identificativi Catastali:

Sezione:

Foglio: 12

Particella: 1301

Subalterno: 72

Compilata da:

Zagaglia Sandro

Iscritto all'albo:

Ingegneri



Prov. Ancona

N. 00432

Scheda n. 1

Scala 1:200

### PIANO PRIMO

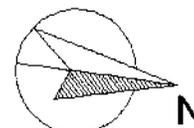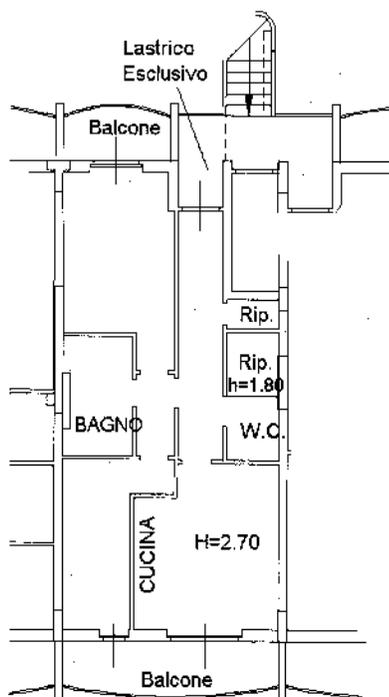

Catastro dei fabbricati - Situazione al 28/08/2013 - Comune di PORTO RECANATI (G919) - < Foglio: 12 Particella: 1301 - Subalterno 72 >  
VIA MONTARICE piano: 1;

Ultima Planimetria in atti

**Agenzia del Territorio  
CATASTO FABBRICATI  
Ufficio Provinciale di  
Macerata**

Dichiarazione protocollo n. MC0084671 del 16/03/2011

Planimetria di u.i.u. in Comune di Porto Recanati

Via Montarice

oiv.

Identificativi Catastali:

Sezione:

Foglio: 12

Particella: 1301

Subalterno: 73

Compilata da:

Zagaglia Sandro

Iscritto all'albo:

Ingegneri



Prov. Ancona

N. 00432

Scheda n. 1.

Scala 1:200

### PIANO PRIMO

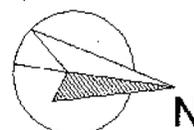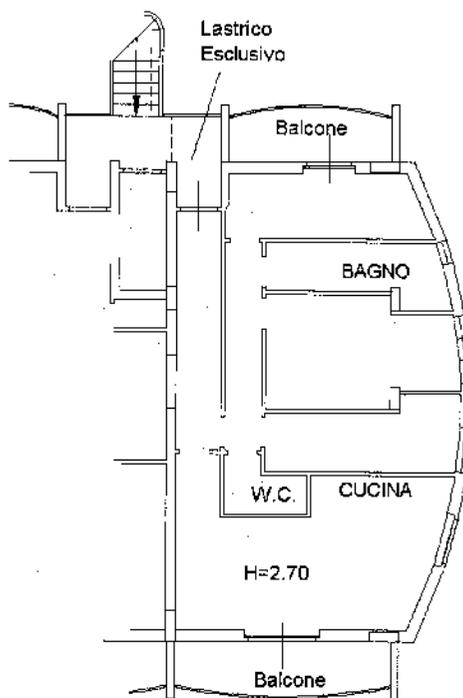

Catasto dei Fabbricati - Situazione al 28/08/2013 - Comune di PORTO RECANATI (G919) - Foglio: 12 Particella: 1301 - Subalterno 73 - VIA MONTARICE piano: 1;

Ultima Planimetria in atti

**Agenzia del Territorio  
CATASTO FABBRICATI  
Ufficio Provinciale di  
Macerata**

Dichiarazione protocollo n. MC0009893 del 21/01/2008

Planimetria di u.i.u. in Comune di Porto Recanati

Via Montarice

civ.

Identificativi Catastali:

Sezione:

Foglio: 12

Particella: 1301

Subalterno: 78

Compilata da:  
Zagaglia Sandro

Iscritto all'albo:  
Ingegneri



Prov. Ancona

N. 432

Scheda n. 1

Scala 1:200

### PIANO SECONDO

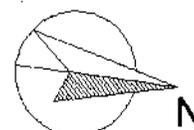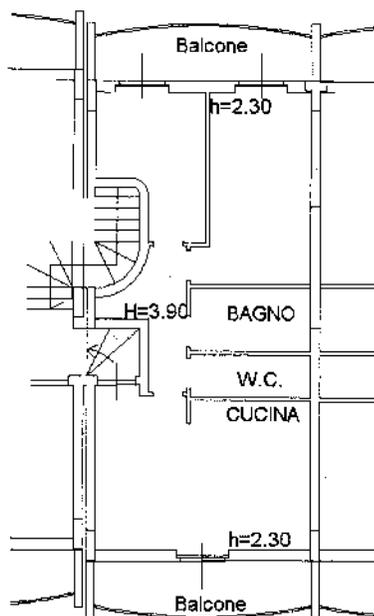

Catasto dei fabbricati - Situazione al 28/08/2013 - Comune di PORTO RECANATI (G919) - Foglio 12 Particella 1301 - Subalterno 78 - VIA MONTARICE piano: 2.

Ultima Planimetria in atti

**Agenzia del Territorio**  
**CATASTO FABBRICATI**  
**Ufficio Provinciale di**  
**Macerata**

Dichiarazione protocollo n. MC0009893 del 21/01/2008

Planimetria di u.i.u. in Comune di Porto Recanati

Via Montarice

div.

Identificativi Catastali:

Sezione:

Foglio: 12

Particella: 1301

Subalterno: 79

Compilata da:  
Zagaglia Sandro

Iscritto all'albo:  
Ingegneri



Prov. Ancona

N. 432

Scheda n. 1

Scala 1:200

### PIANO SECONDO

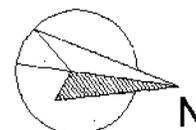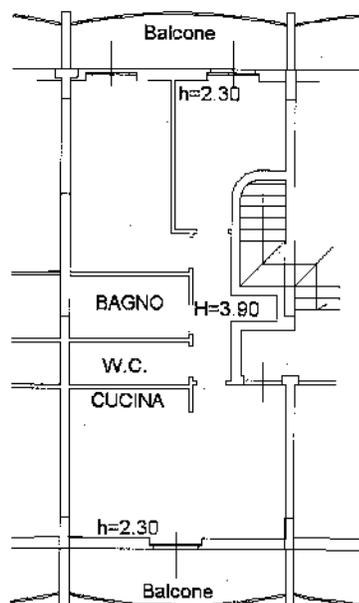

Catasto dei fabbricati - Situazione al 28/08/2013 - Comune di PORTO RECANATI (G919) - Foglio: 12 Particella: 1301 - Subalterno 79 - VIA MONTARICE piano: 2;

Ultima Planimetria in atti

**Agenzia del Territorio  
CATASTO FABBRICATI  
Ufficio Provinciale di  
Macerata**

Dichiarazione protocollo n. MC0009893 del 21/01/2008

Planimetria di u.i.u. in Comune di Porto Recanati

Via Montarice

civ.

Identificativi Catastali:

Sezione:

Foglio: 12

Particella: 1301

Subalterno: 80

Compilata da:

Zagaglia Sandro

Iscritto all'albo:

Ingegneri



Prov. Ancona

N. 432

Scheda n. 1

Scala 1:200

### PIANO SECONDO

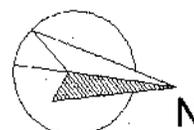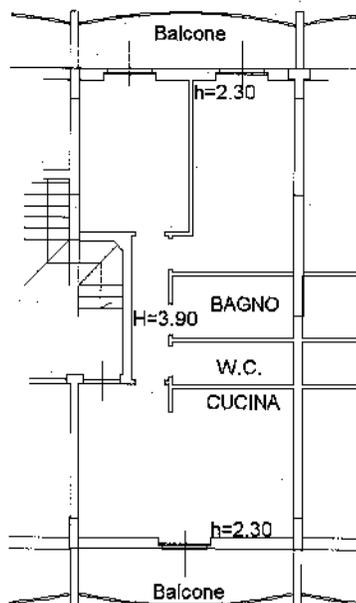

Catasto dei fabbricati - Situazione al 28/08/2013 - Comune di PORTO RECANATI (919) - Foglio: 12 Particella: 1301 - Subalterno 80 - VIA MONTARICE piano: 2;

Ultima Planimetria in atti

**Agenzia del Territorio**  
**CATASTO FABBRICATI**  
**Ufficio Provinciale di**  
**Macerata**

Dichiarazione protocollo n. MC0009893ae1 21/01/2008

Planimetria di u.i.u. in Comune di Porto Recanati

Via Montarice

civ.

Identificativi Catastali:

Sezione:

Foglio: 12

Particella: 1301

Subalterno: 81

Compilata da:

Zagaglia Sandro

Iscritto all'albo:

Ingegneri



Prov. Ancona

N. 432

Scheda n. 1

Scala 1:200

### PIANO SECONDO

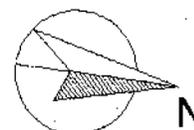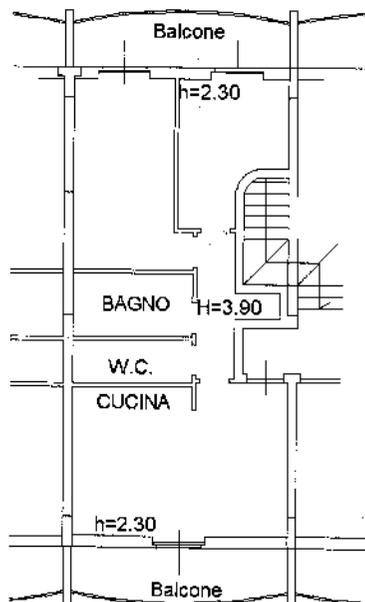

Catasto dei fabbricati - Situazione al 28/08/2013 - Comune di PORTO RECANATI (G919) - Foglio: 12 Particella: 1301 - Subalterno 81 - VIA MONTARICE piano: 2;

Ultima Planimetria in atti

**Agenzia del Territorio**  
**CATASTO FABBRICATI**  
**Ufficio Provinciale di**  
**Macerata**

Dichiarazione protocollo n. MC0009893 del 21/01/2008

Planimetria di u.i.u. in Comune di Porto Recanati

Via Montarice

civ.

Identificativi Catastali:

Sezione:

Foglio: 12

Particella: 1301

Subalterno: 82

Compilata da:

Zagaglia Sandro

Iscritto all'albo:

Ingegneri



Prov. Ancona

N. 432

Scheda n. 1

Scala 1:200

### PIANO SECONDO

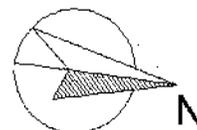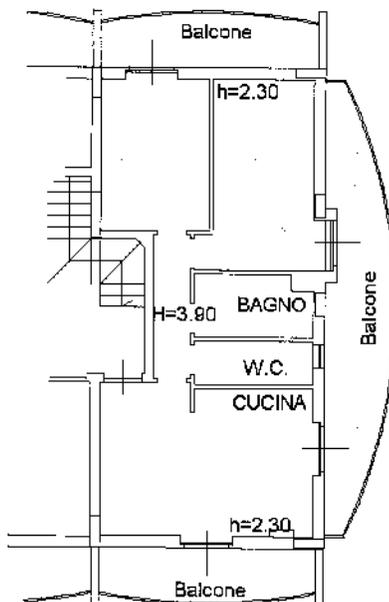

Catasto dei fabbricati - Situazione al 28/08/2013 - Comune di PORTO RECANATI (0919) - < Foglio 12 Particella 1301 - Subalterno 82 - VIA MONTARICE piano: 2.

Ultima Planimetria in atti

Data: 28/08/2013 - n. AN0089787 - Richiedente BORTOLUZZI P X CTU TRIB

Tot.schede: 1 - Formato di acq.: A4(210x297) - Fatt. di scala: 1:1

**Agenzia del Territorio  
CATASTO FABBRICATI  
Ufficio Provinciale di  
Macerata**

Dichiarazione protocollo n. MC0009893 del 21/01/2008

Planimetria di u.i.u. in Comune di Porto Recanati

Via Montarice

civ.

Identificativi Catastali:

Sezione:

Foglio: 12

Particella: 1301

Subalterno: 35

Compilata da:  
Zagaglia Sandro

Iscritto all'albo:  
Ingegneri



Prov. Ancona

N. 432

Scheda n. 1

Scala 1:200

### PIANO PRIMO SOTTOSTRADA

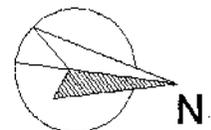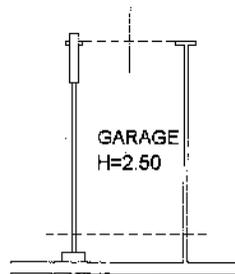

Catasto dei Fabbricati - Situazione al 28/08/2013 - Comune di PORTO RECANATI (9919) - Foglio: 12 Particella: 1301 - Subalterno: 35 - VIA MONTARICE piano: S1;

Ultima Planimetria in atti

**Agenzia del Territorio**  
**CATASTO FABBRICATI**  
Ufficio Provinciale di  
Macerata

Dichiarazione protocollo n. MC0009893 del 21/01/2008

Planimetria di u.i.u. in Comune di Porto Recanati

Via Montarice

civ.

Identificativi Catastali:

Sezione:

Foglio: 12

Particella: 1301

Subalterno: 36

Compilata da:  
Zagaglia Sandro

Iscritto all'albo:  
Ingegneri



Prov. Ancona

N. 432

Scheda n. 1

Scala 1:200

## PIANO PRIMO SOTTOSTRADA

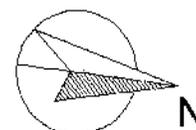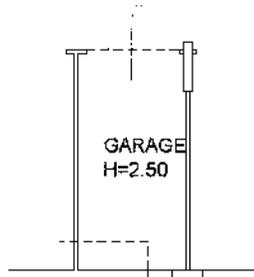

Catasto dei Fabbricati - Situazione al 28/08/2013 - Comune di PORTO RECANATI (G919) - < Foglio: 12 Particella: 1301 - Subalterno 36 >  
VIA MONTARICE piano: S1;

Ultima Planimetria in atti

**Agenzia del Territorio**  
**CATASTO FABBRICATI**  
Ufficio Provinciale di  
Macerata

Dichiarazione protocollo n. MC0009893 del 21/01/2008

Planimetria di u.i.u. in Comune di Porto Recanati

Via Montarice

civ.

Identificativi Catastali:

Sezione:

Foglio: 12

Particella: 1301

Subalterno: 37

Compilata da:

Zagaglia Sandro

Iscritto all'albo:

Ingegneri



Prov. Ancona

N. 432

Scheda n. 1

Scala 1:200

## PIANO PRIMO SOTTOSTRADA

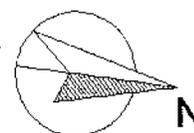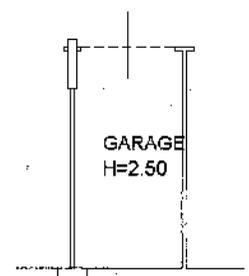

Catasto dei Fabbricati - Situazione al 28/08/2013 - Comune di PORTO RECANATI (G919) - < Foglio: 12 Particella: 1301 - Subalterno 37 ->  
VIA MONTARICE piano: S1;

Ultima Planimetria in atti

Data: 28/08/2013 - n. AN0089651 - Richiedente BORTOLUZZI P X CTU TRIB

Tot.schede: 1 - Formato di acq.: A4(210x297) - Fatt. di scala: 1:1

**Agenzia del Territorio**  
**CATASTO FABBRICATI**  
**Ufficio Provinciale di**  
**Macerata**

Dichiarazione protocollo n. MC0009893 del 21/01/2008

Planimetria di u.i.u. in Comune di Porto Recanati

Via Montarice

civ.

Identificativi Catastali:

Sezione:

Foglio: 12

Particella: 1301

Subalterno: 38

Compilata da:  
Zagaglia Sandro

Iscritto all'albo:  
Ingegneri



Prov. Ancona

N. 432

Scheda n. 1

Scala 1:200

### PIANO PRIMO SOTTOSTRADA

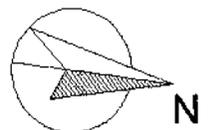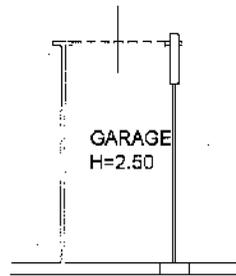

Catasto dei Fabbricati - Situazione al 28/08/2013 - Comune di PORTO RECANATI (GS19) - Foglio: 12 Particella: 1301 - Subalterno 38 - VIA MONTARICE piano: S1;

Ultima Planimetria in atti

**Agenzia del Territorio  
CATASTO FABBRICATI  
Ufficio Provinciale di  
Macerata**

Dichiarazione protocollo n. MC0009893dal 21/01/2008

Planimetria di u.i.u. in Comune di Porto Recanati

Via Montarice

civ.

Identificativi Catastali:

Sezione:

Foglio: 12

Particella: 1301

Subalterno: 39

Compilata da:  
Zagaglia Sandro

Iscritto all'albo:  
Ingegneri


Prov. Ancona

N. 432

Scheda n. 1

Scala 1:200

### PIANO PRIMO SOTTOSTRADA

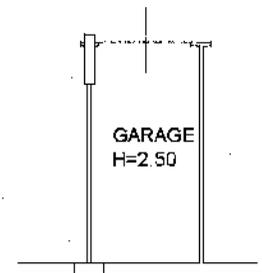

Catasto dei Fabbricati - Situazione al 28/08/2013 - Comune di PORTO RECANATI (0919) - < Foglio: 12 Particella: 1301 - Subalterno: 39 ->  
VIA MONTARICE piano: S1;

Ultima Planimetria in atti

**Agenzia del Territorio**  
**CATASTO FABBRICATI**  
Ufficio Provinciale di  
**Macerata**

Dichiarazione protocollo n. MC0009893 del 21/01/2008

Planimetria di u.i.u. in Comune di Porto Recanati

Via Montarice

civ.

Identificativi Catastali:

Sezione:

Foglio: 12

Particella: 1301

Subalterno: 40

Compilata da:  
Zagaglia Sandro

Iscritto all'albo:  
Ingegneri



Prov. Ancona

N. 432

Scheda n. 1

Scala 1:200

### PIANO PRIMO SOTTOSTRADA

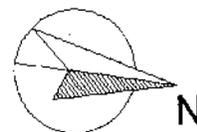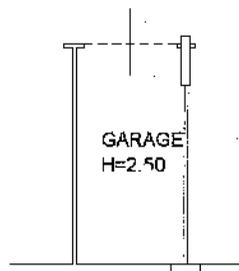

Catasto dei Fabbricati - Situazione al 28/08/2013 - Comune di PORTO RECANATI (0919) - Foglio: 12 Particella: 1301 - Subalterno 40 - VIA MONTARICE piano: SI;

Ultima Planimetria in atti

**Agenzia del Territorio**  
**CATASTO FABBRICATI**  
Ufficio Provinciale di  
**Macerata**

Dichiarazione protocollo n. MC0009893 del 21/01/2008

Planimetria di u.i.u. in Comune di Porto Recanati

Via Montarice

civ.

Identificativi Catastali:

Sezione:

Foglio: 12

Particella: 1301

Subalterno: 41

Compilata da:  
Zagaglia Sandro

Iscritto all'albo:  
Ingegneri



Prov. Ancona

N. 432

Scheda n. 1

Scala 1:200

## PIANO PRIMO SOTTOSTRADA

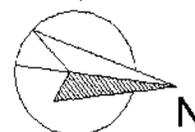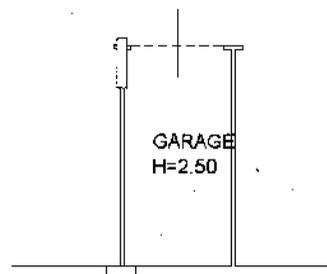

Catasto dei Fabbricati - Situazione al 28/08/2013 - Comune di PORTO RECANATI (0919) - < Foglio: 12 Particella: 1301 - Subalterno 41 - >  
VIA MONTARICE piano: S1;

Ultima Planimetria in atti

**Agenzia del Territorio**  
**CATASTO FABBRICATI**  
Ufficio Provinciale di  
Macerata

Dichiarazione protocollo n. MC0009893 del 21/01/2008

Planimetria di u.i.u. in Comune di Porto Recanati

Via Montarice

civ.

Identificativi Catastali:

Sezione:

Foglio: 12

Particella: 1301

Subalterno: 42

Compilata da:

Zagaglia Sandro

Iscritto all'albo:

Ingegneri



Prov. Ancona

N. 432

Scheda n. 1

Scala 1:200

## PIANO PRIMO SOTTOSTRADA

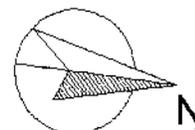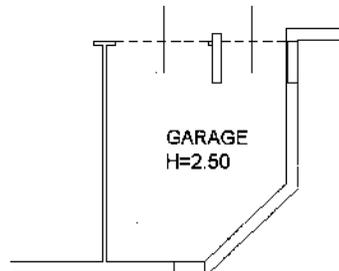

Catasto dei Fabbricati - Situazione al 28/08/2013 - Comune di PORTO RECANATI (G919) - < Foglio: 12 Particella: 1301 - Subalterno 42 >  
VIA MONTARICE piano: S1;

Ultima Planimetria in atti