


**Agenzia delle Entrate
CATASTO FABBRICATI
Ufficio Provinciale di
Verona**

Dichiarazione protocollo n. VR0104823 del 11/07/2018	
Planimetria di u.i.u. in Comune di San Martino Buon Albergo	
Viale Del Lavoro civ. 45	
Identificativi Catastali:	Compilata da: Colato Roberto
Sezione:	Isritto all'albo: Geometri
Foglio: 10	Prov. Verona
Particella: 362	N. 02407
Subalterno: 55	

Scheda n. 1 Scala 1:200

PIANO QUINTO

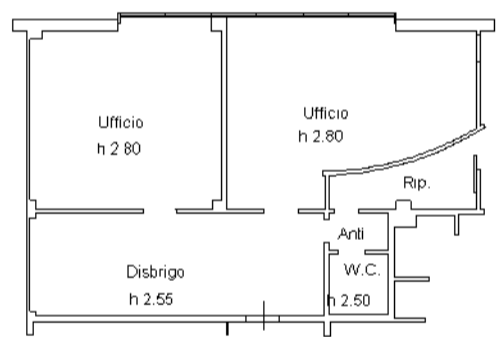

manu 01


Catasto dei Fabbricati - Situazione al 02/05/2023 - Comune di SAN MARTINO BUON ALBERGO(003) - < Foglio 10 - Particella 362 - Subalterno 55 >
VIALE DEL LAVORO n. 45 Piano 5

**Agenzia delle Entrate
CATASTO FABBRICATI
Ufficio Provinciale di
Verona**

Dichiarazione protocollo n. VR0104823 del 11/07/2018	
Planimetria di u.i.u. in Comune di San Martino Buon Albergo	
Viale Del Lavoro civ. 45	
Identificativi Catastali:	Compilata da: Colato Roberto
Sezione:	Iscritto all'albo: Geometri
Foglio: 10	Prov. Verona N. 02407
Particella: 362	
Subalterno: 56	

Scheda n. 1 Scala 1:200

PIANO QUINTO

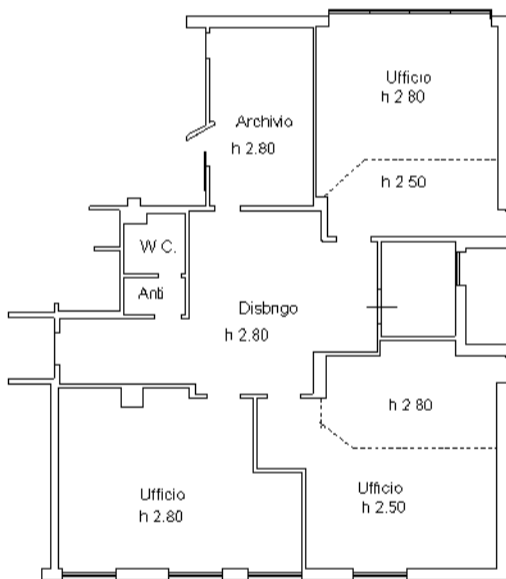

invar 01

Catasto dei Fabbricati - Situazione al 02/05/2023 - Comune di SAN MARTINO BUON ALBERGO(003) - < Foglio 10 - Particella 362 - Subalterno 56 >
VIALE DEL LAVORO n. 45 Piano 5

* Scala originale non disponibile. *

MODULARIO
F. rig. rend. 497




MINISTERO DELLE FINANZE
DIREZIONE GENERALE DEL CATASTO E DEI SS.TT.EE.
CATASTO EDILIZIO URBANO (RDL 13-4-1939, n. 652)

MOD. BN (CEU)

LIRE
250

Planimetria di u.i.u. in Comune di S. MARTINO B.A. viale del Lavoro civ.....

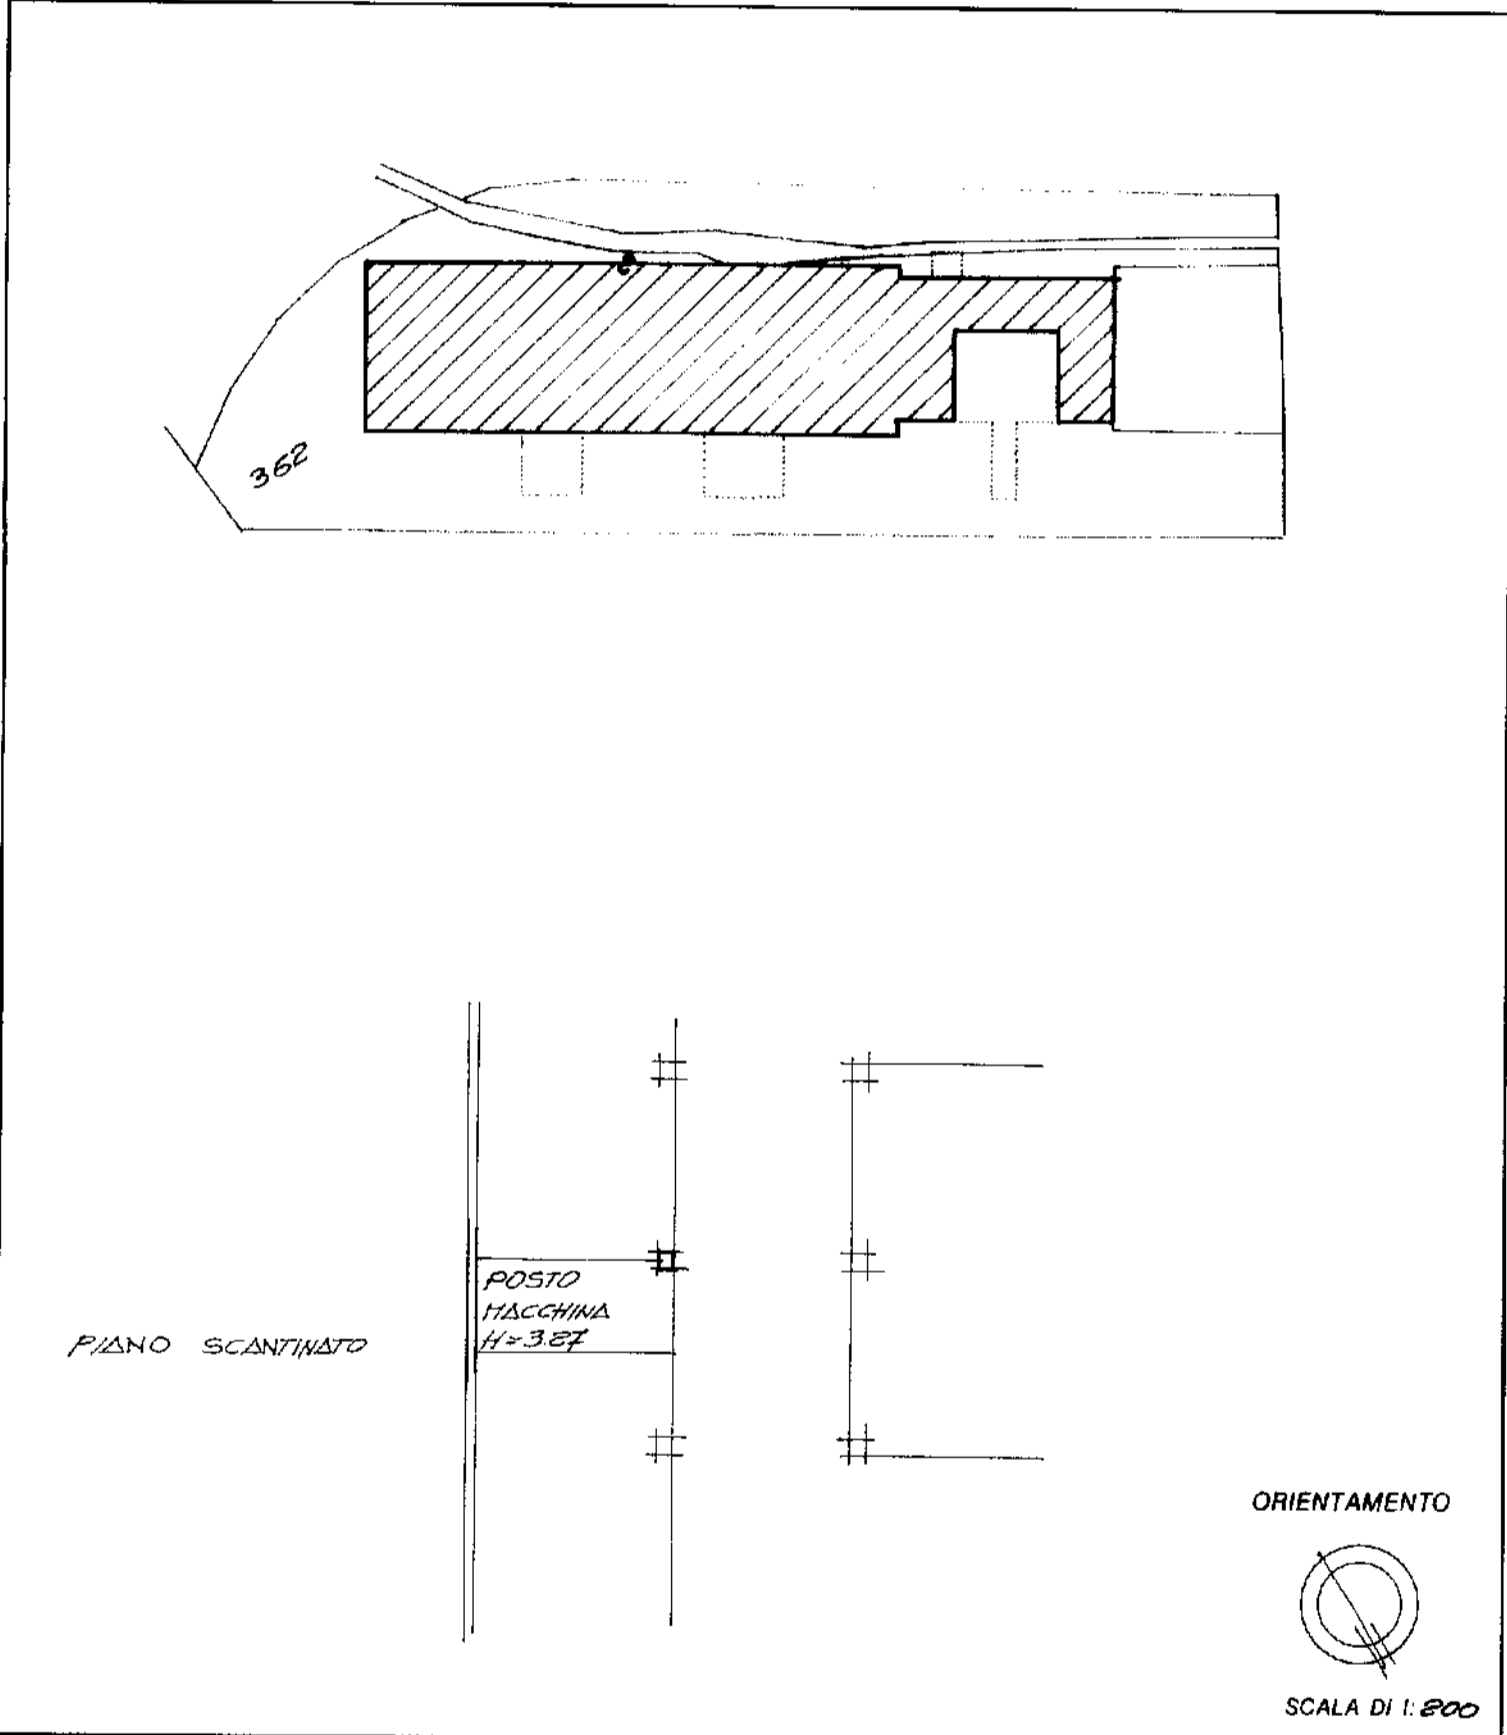

Roma - Istituto Poligrafico e Zecca dello Stato - P.V.

Dichiarazione di N.C. <input checked="" type="checkbox"/>	Compilata dal <u>ING. RIGHETTI</u>	RISERVATO ALL'UFFICIO
Denuncia di variazione <input type="checkbox"/>	(Titolo, cognome e nome) <u>FIorenZO</u>	
Identificativi catastali	Iscritto all'albo de <u>INGEGNERI</u>	
F. <u>362</u> sub. <u>326</u>	della provincia di <u>VERONA</u> n. <u>1371</u>	
	data <u>23/08/1988</u>	

* Scala originale non disponibile. *

MODULARIO
F. rig. rend. 497




MINISTERO DELLE FINANZE
DIREZIONE GENERALE DEL CATASTO E DEI SS.TT.EE.
CATASTO EDILIZIO URBANO (RDL 13-4-1939, n. 652)

MOD. BN (CEU)

LIRE
250

Planimetria di u.i.u. in Comune di S. MARTINO B.A. viale del Lavoro..... civ.....

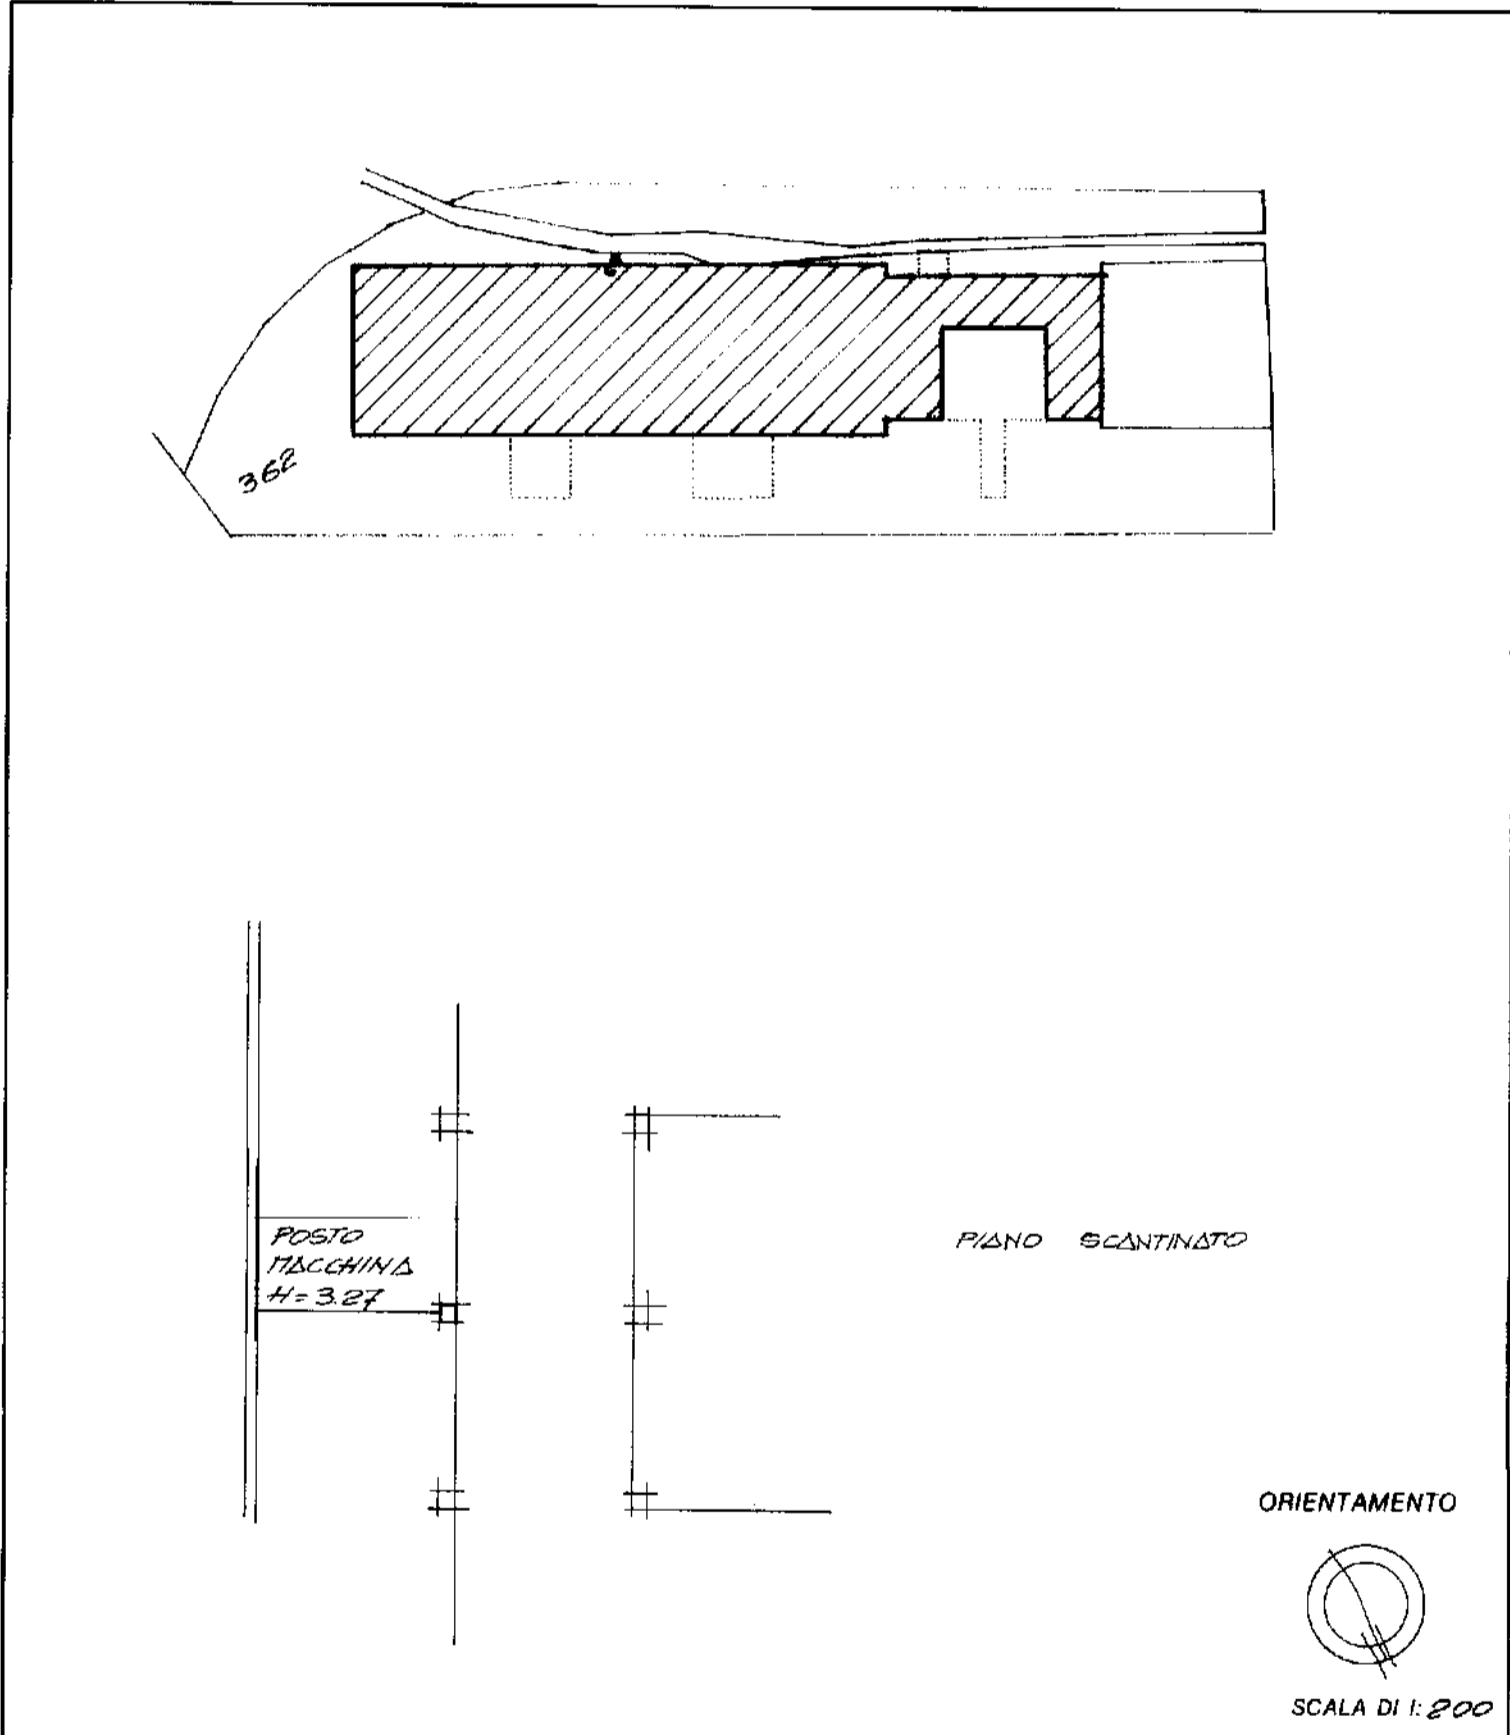

Roma - Istituto Poligrafico e Zecca dello Stato - PV

Dichiarazione di N.C. <input checked="" type="checkbox"/> Denuncia di variazione <input type="checkbox"/>	Compilata dal <u>ING. RIGHETTI</u> (Titolo, cognome e nome) <u>FIorenzo</u>	RISERVATO ALL'UFFICIO
Identificativi catastali F. <u>2</u> n. <u>362</u> sub. <u>327</u>	iscritto all'albo de <u>INGEGNERI</u> della provincia di <u>VERONA</u> n. <u>1371</u> data Firma	
	23 APR 1988	

* Scala originale non disponibile. *

MODULARIO
F. rig. rend. 497




MINISTERO DELLE FINANZE
DIREZIONE GENERALE DEL CATASTO E DEI SS.TT.EE.
CATASTO EDILIZIO URBANO (RDL 13-4-1939, n. 652)

MOD. BN (CEU)

LIRE
250

Planimetria di u.i.u. in Comune di S. MARTINO B.A. viale del Lavoro civ.

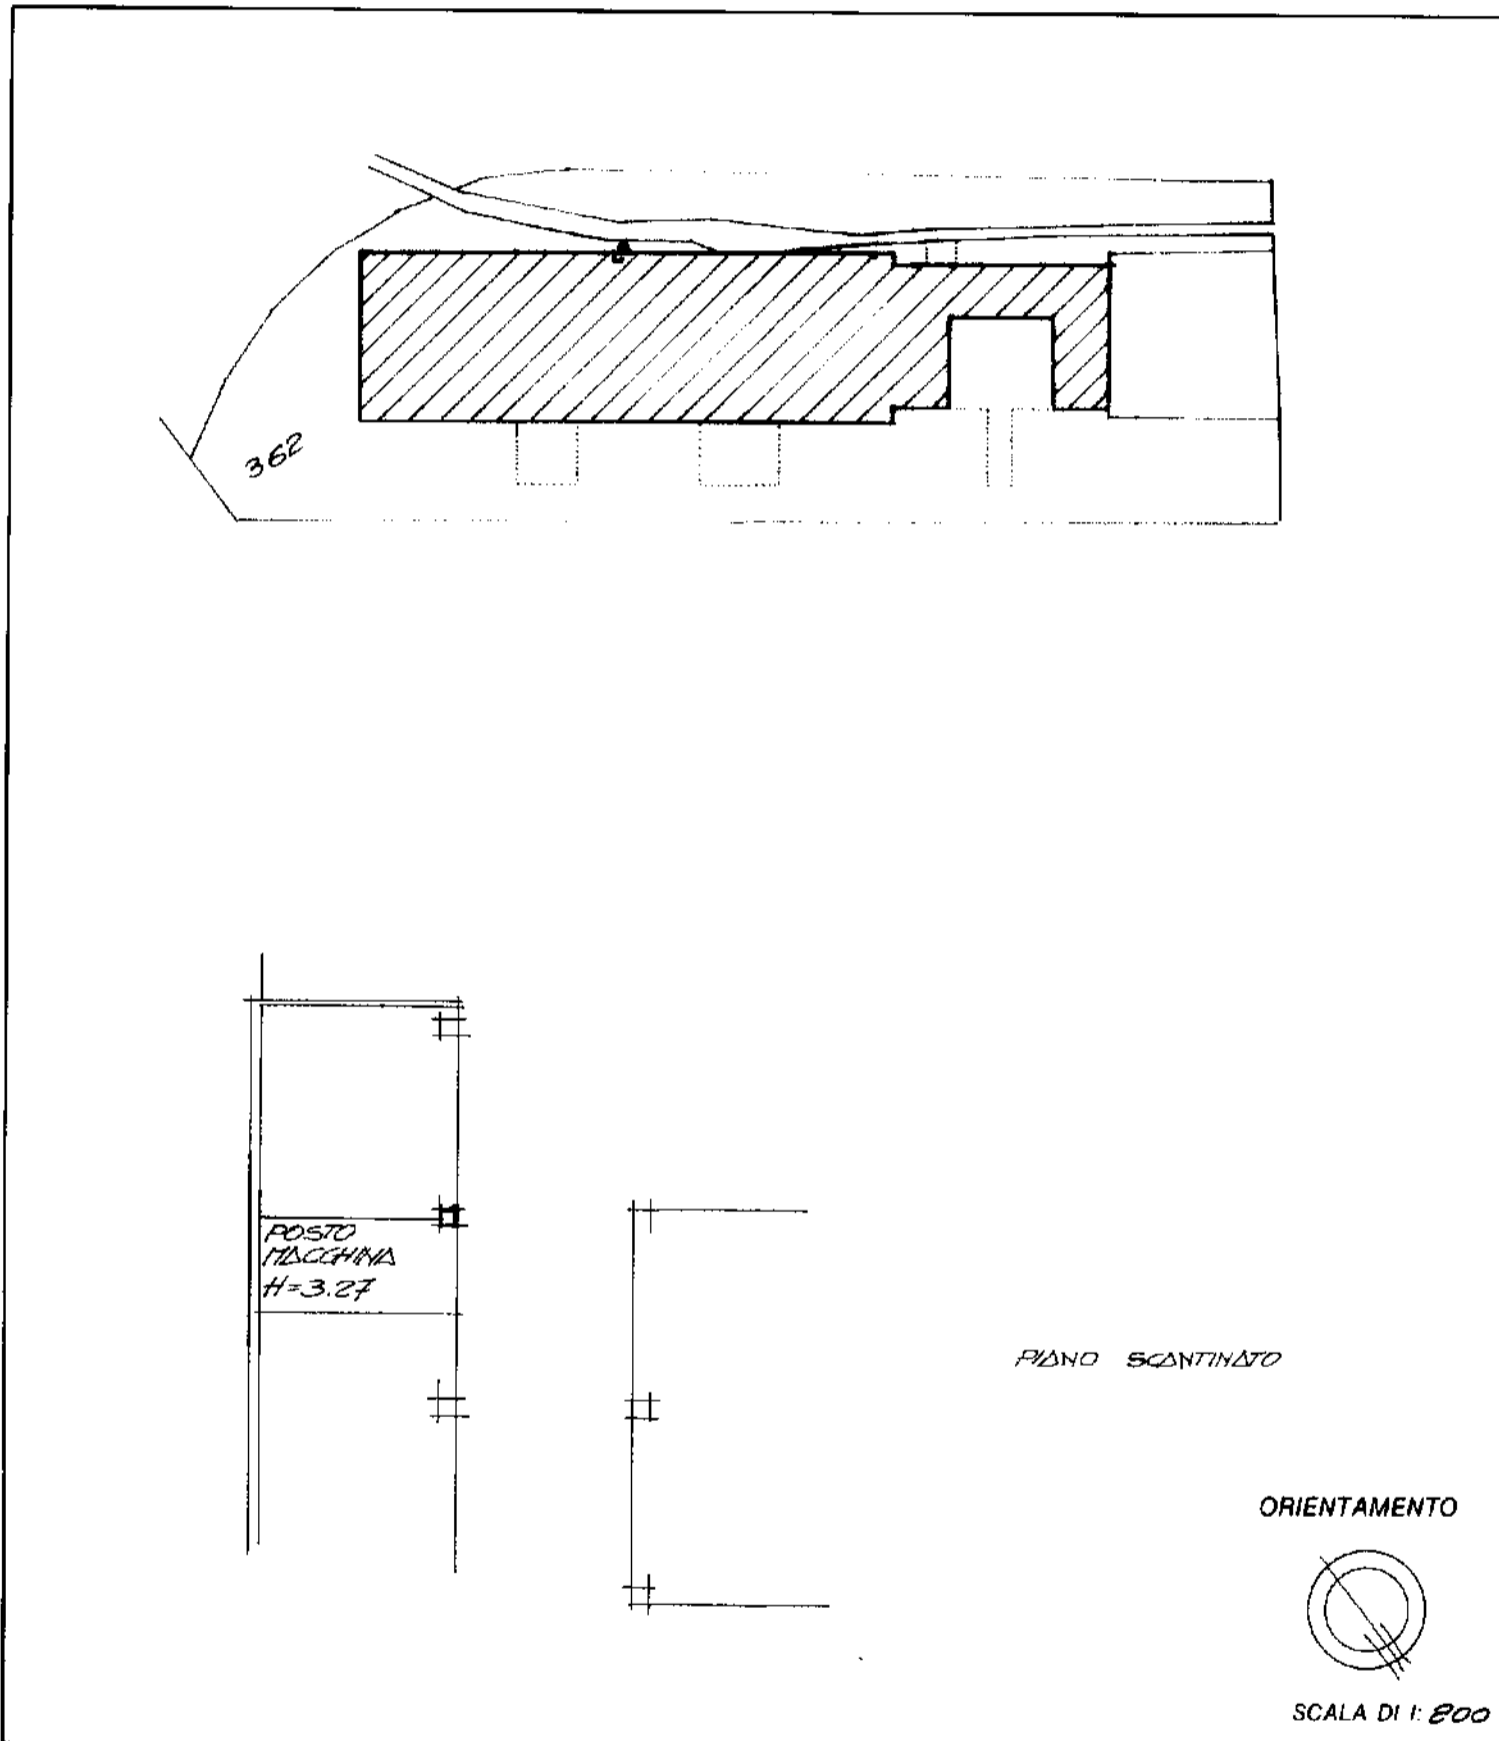

Roma - Istituto Poligrafico e Zecca dello Stato - PV

Dichiarazione di N.C. <input checked="" type="checkbox"/>	Denuncia di variazione <input type="checkbox"/>	Compilata dal <u>ING. RIGHETTI</u> (Titolo, cognome e nome)	RISERVATO ALL'UFFICIO
Identificativi catastali F. <u>2</u> n. <u>362</u> sub. <u>328</u>		Compilata da <u>FIorenzo</u> Iscritto all'albo de <u>INGEGNERI</u> della provincia di <u>VERONA</u> n. <u>1371</u> data <u>23</u> Firma	

